

Neugestaltung der Kunden- und Büroflächen  
HG\_H/J, ETH-Bibliothek  
Rämistrasse 10, 8092 Zürich



Fotomontage Bibliothek als Leuchtturm

Neuer Turm und Luftaufnahme



Hauptgebäude Fassade Ost, Mittelrisalit, ca. 1934



Luftansicht von Südwesten, ca. 1930

Ausgangslage  
HISTORISCH - IST-ZUSTAND



Lesesaal 1950



InfoCenter mit Empore 2023



Oberlichtsaal NordOst



Max Frisch-Archiv 2023

STRUKTUR


Interne Achsen und Plätzen sorgen für Orientierung und Einblicke  
Zellenstruktur weicht grossen Räumen mit Aussenbezug  
Helle, natürlich belichtete Räume  
Abgehängte Decken werden entfernt - höhere Räume und sichtbare Installationen  
Klare Besucherführung  
Zugänglichkeit Balkon wird ermöglicht  
Historische Strukturen werden sichtbar gemacht  
Optimierte Brandschutzsituation

NUTZUNG

Erhöhung der Lernplätze von 206 auf 444 und zusätzlich 100 Loungeplätze in Sesseln, Sofas und Sitzsäcken  
Bündelung der Anlaufstellen und Dienstleistungen im FORUM  
Öffentliche Bereiche überall behindertengerecht  
Nutzung von Zwischenräumen  
Zonen flexibel nutzbar (z.B. Empore, Foyer Ost)  
Unterschiedliche Lernumgebungen (Marktplatz, Murmel, Still, Entspannung)  
Begegnungen ETH-weiter Desiderate: Familienzimmer + Sanitärzimmer  
Einzelbüros und Verkehrsflächen werden zu attraktiven Bürolandschaften

ERSCHEINUNGSBILD

Attraktives zeitgemässes Lernen und Arbeiten  
Übersichtlichkeit durch Achsen und visuelle Verbindungen  
Ausstellungsraum gut sichtbar an Lobby angrenzend  
Foyer West wird in die Lernlandschaft um den Lichthof integriert  
Attraktivität von Arbeitsplätzen und deren Umfeld wird gesteigert  
Belichtungskonzept lässt H-Geschoss zum Leuchtturm werden, sichtbar bis ins Erdgeschoss  
Positive Wahrnehmung wird auf fachliche Fähigkeit ETH-Bibliothek projiziert  
Bauliche Repräsentanz wird der Exzellenz der ETH gerecht

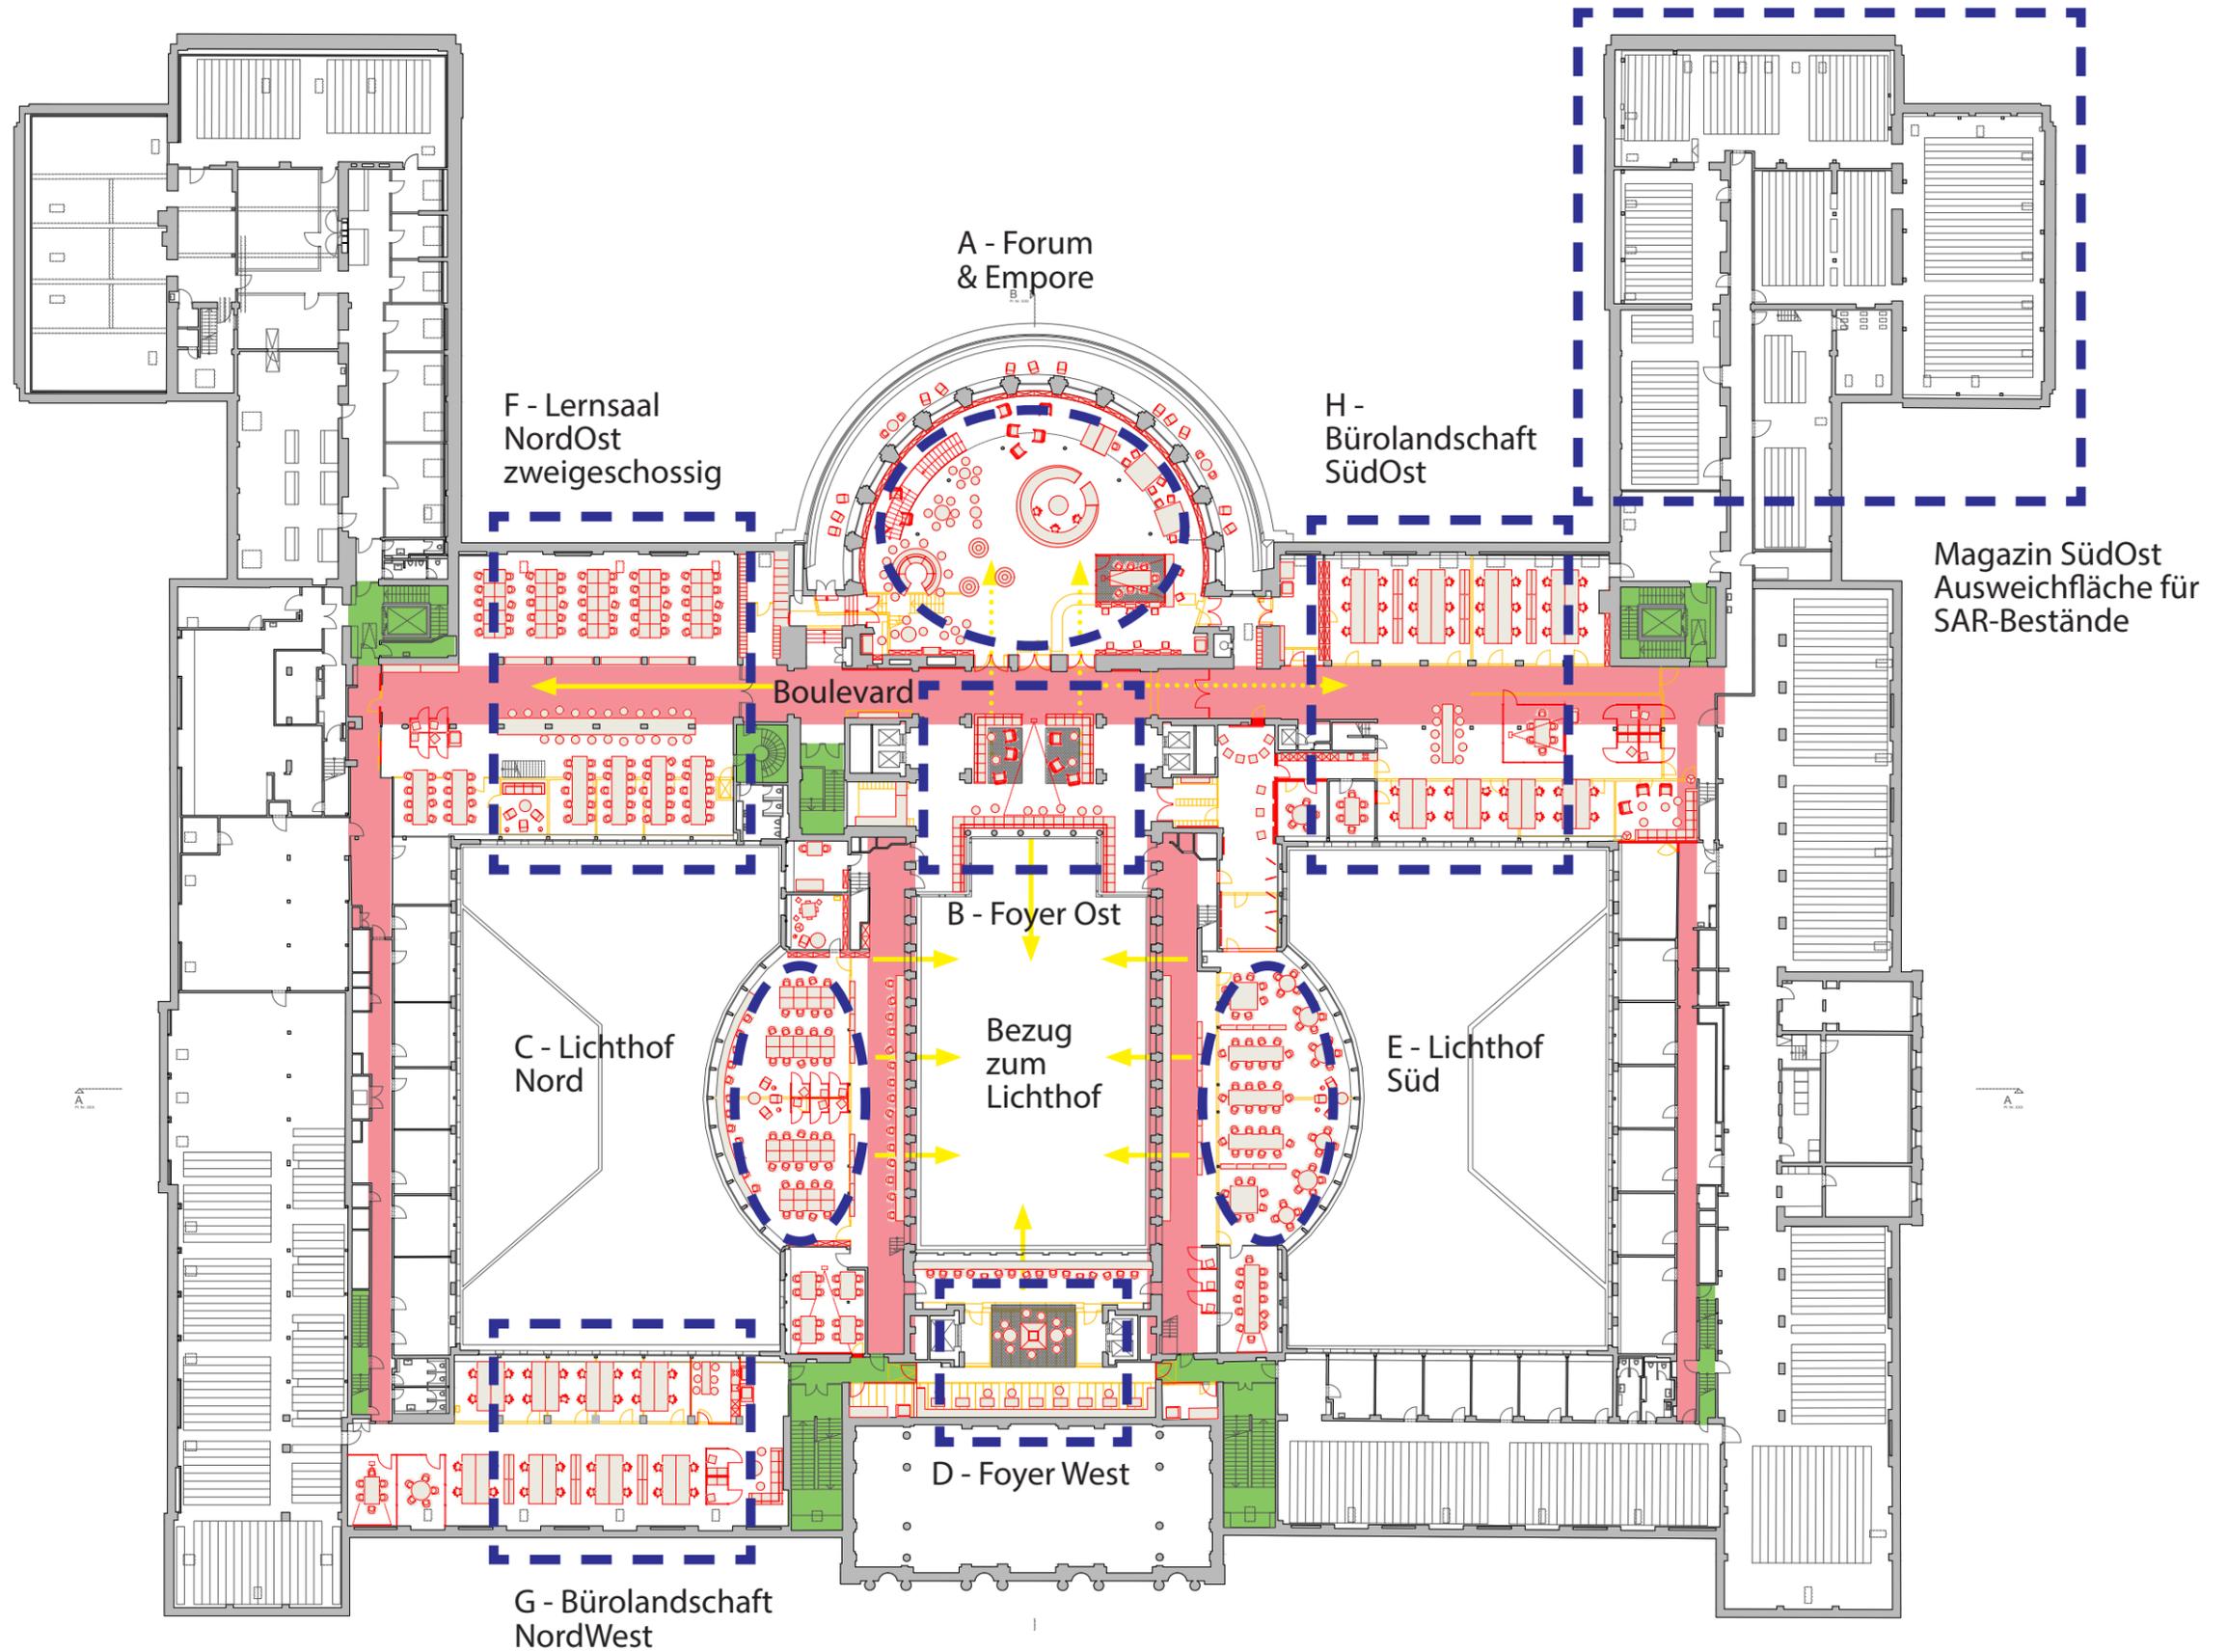


## Massnahmen

### AH - BÜNDELUNG DER RESSOURCEN IM FORUM

- InfoCenter und Lesesaal SAR werden kombiniert
- Bestände werden an Aussenwand sichtbar gemacht
- Infotheke als zentraler Anlaufpunkt platziert
- Treppe zur Empore verschoben >>
- Ausgang zum Balkon und Foyer möglich
- Neue Türen stärken Sichtbezug zum Foyer Ost

Regale barrierefrei  
Präsentation Bestand  
/ Vitrinen für Spezial-  
bestand + Werkzeuge

Recherche-  
Stationen

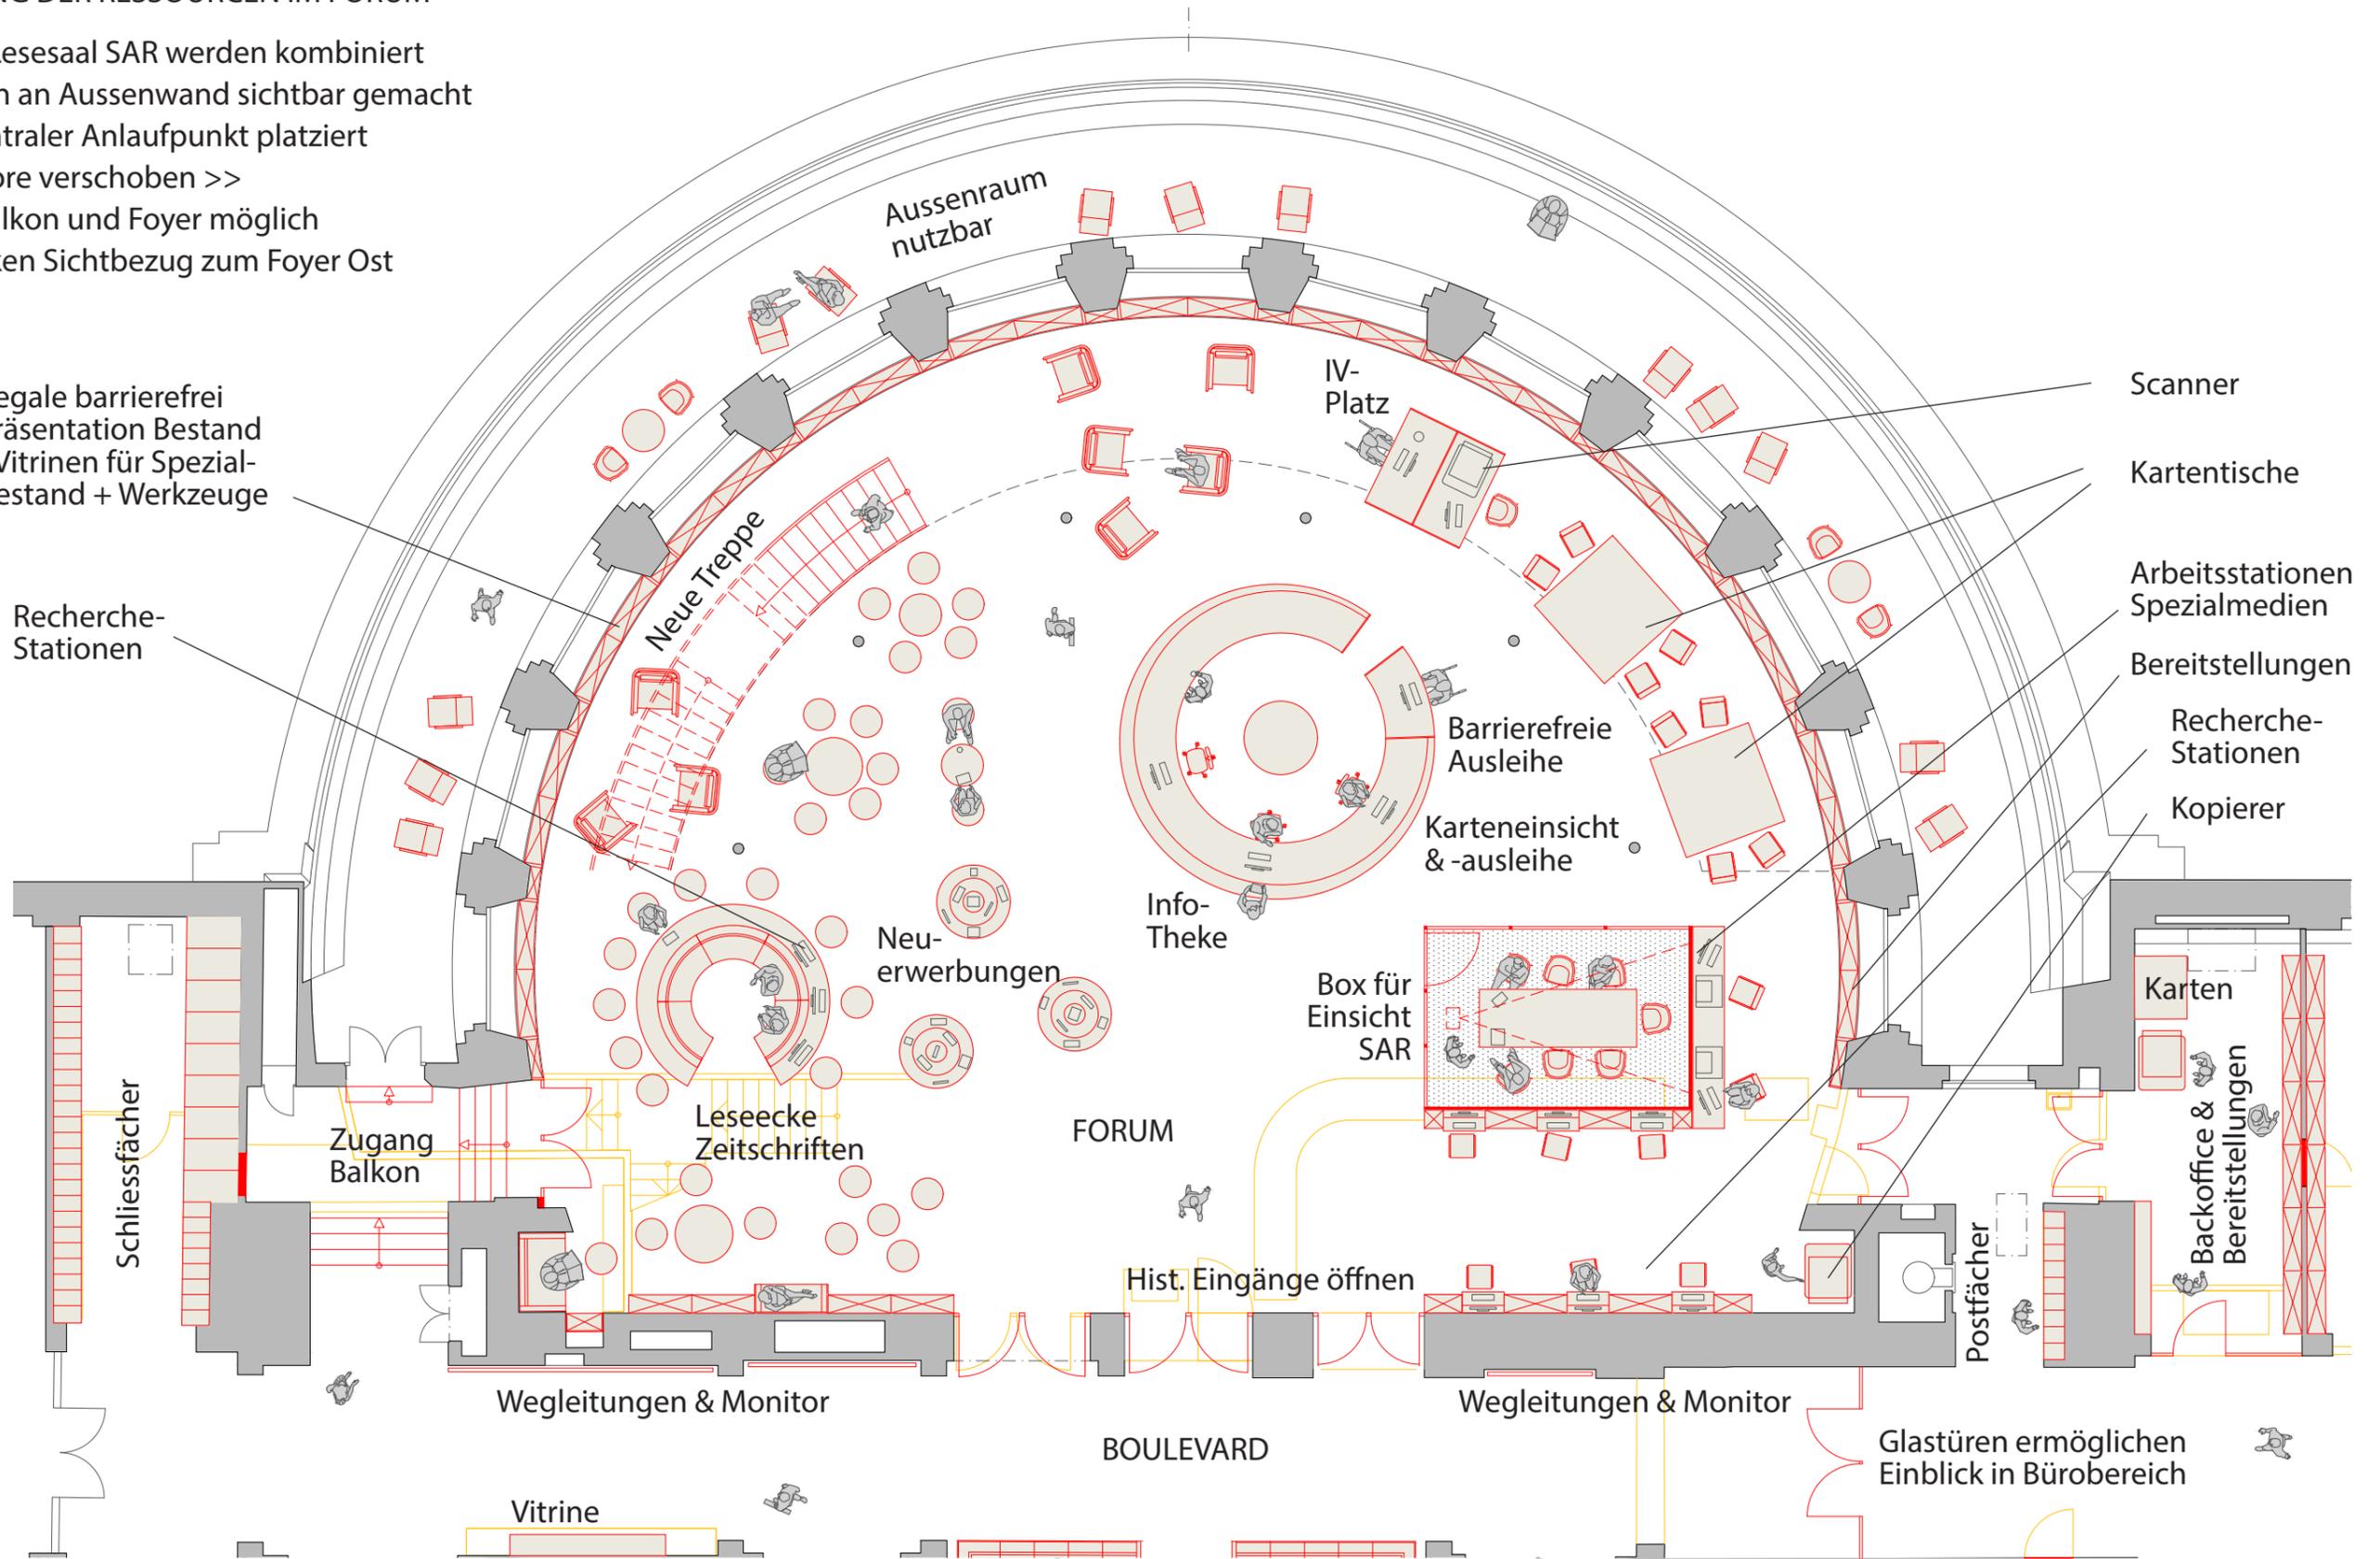

Scanner

Kartentische

Arbeitsstationen  
Spezialmedien

Bereitstellungen

Recherche-  
Stationen

Kopierer

Karten

Backoffice &  
Bereitstellungen


Postfächer

Glastüren ermöglichen  
Einblick in Bürobereich

# Massnahmen

## B - FOYER OST ALS KNOTENPUNKT


- Foyer Ost ermöglicht als erste Anlaufstelle eine gute Orientierung
- Alle öffentlichen Räume und Services sind von hier aus gut erreichbar
- Raummitte lässt sich für kleinere Anlässe bespielen
- Neues Familienzimmer an Foyer angrenzend

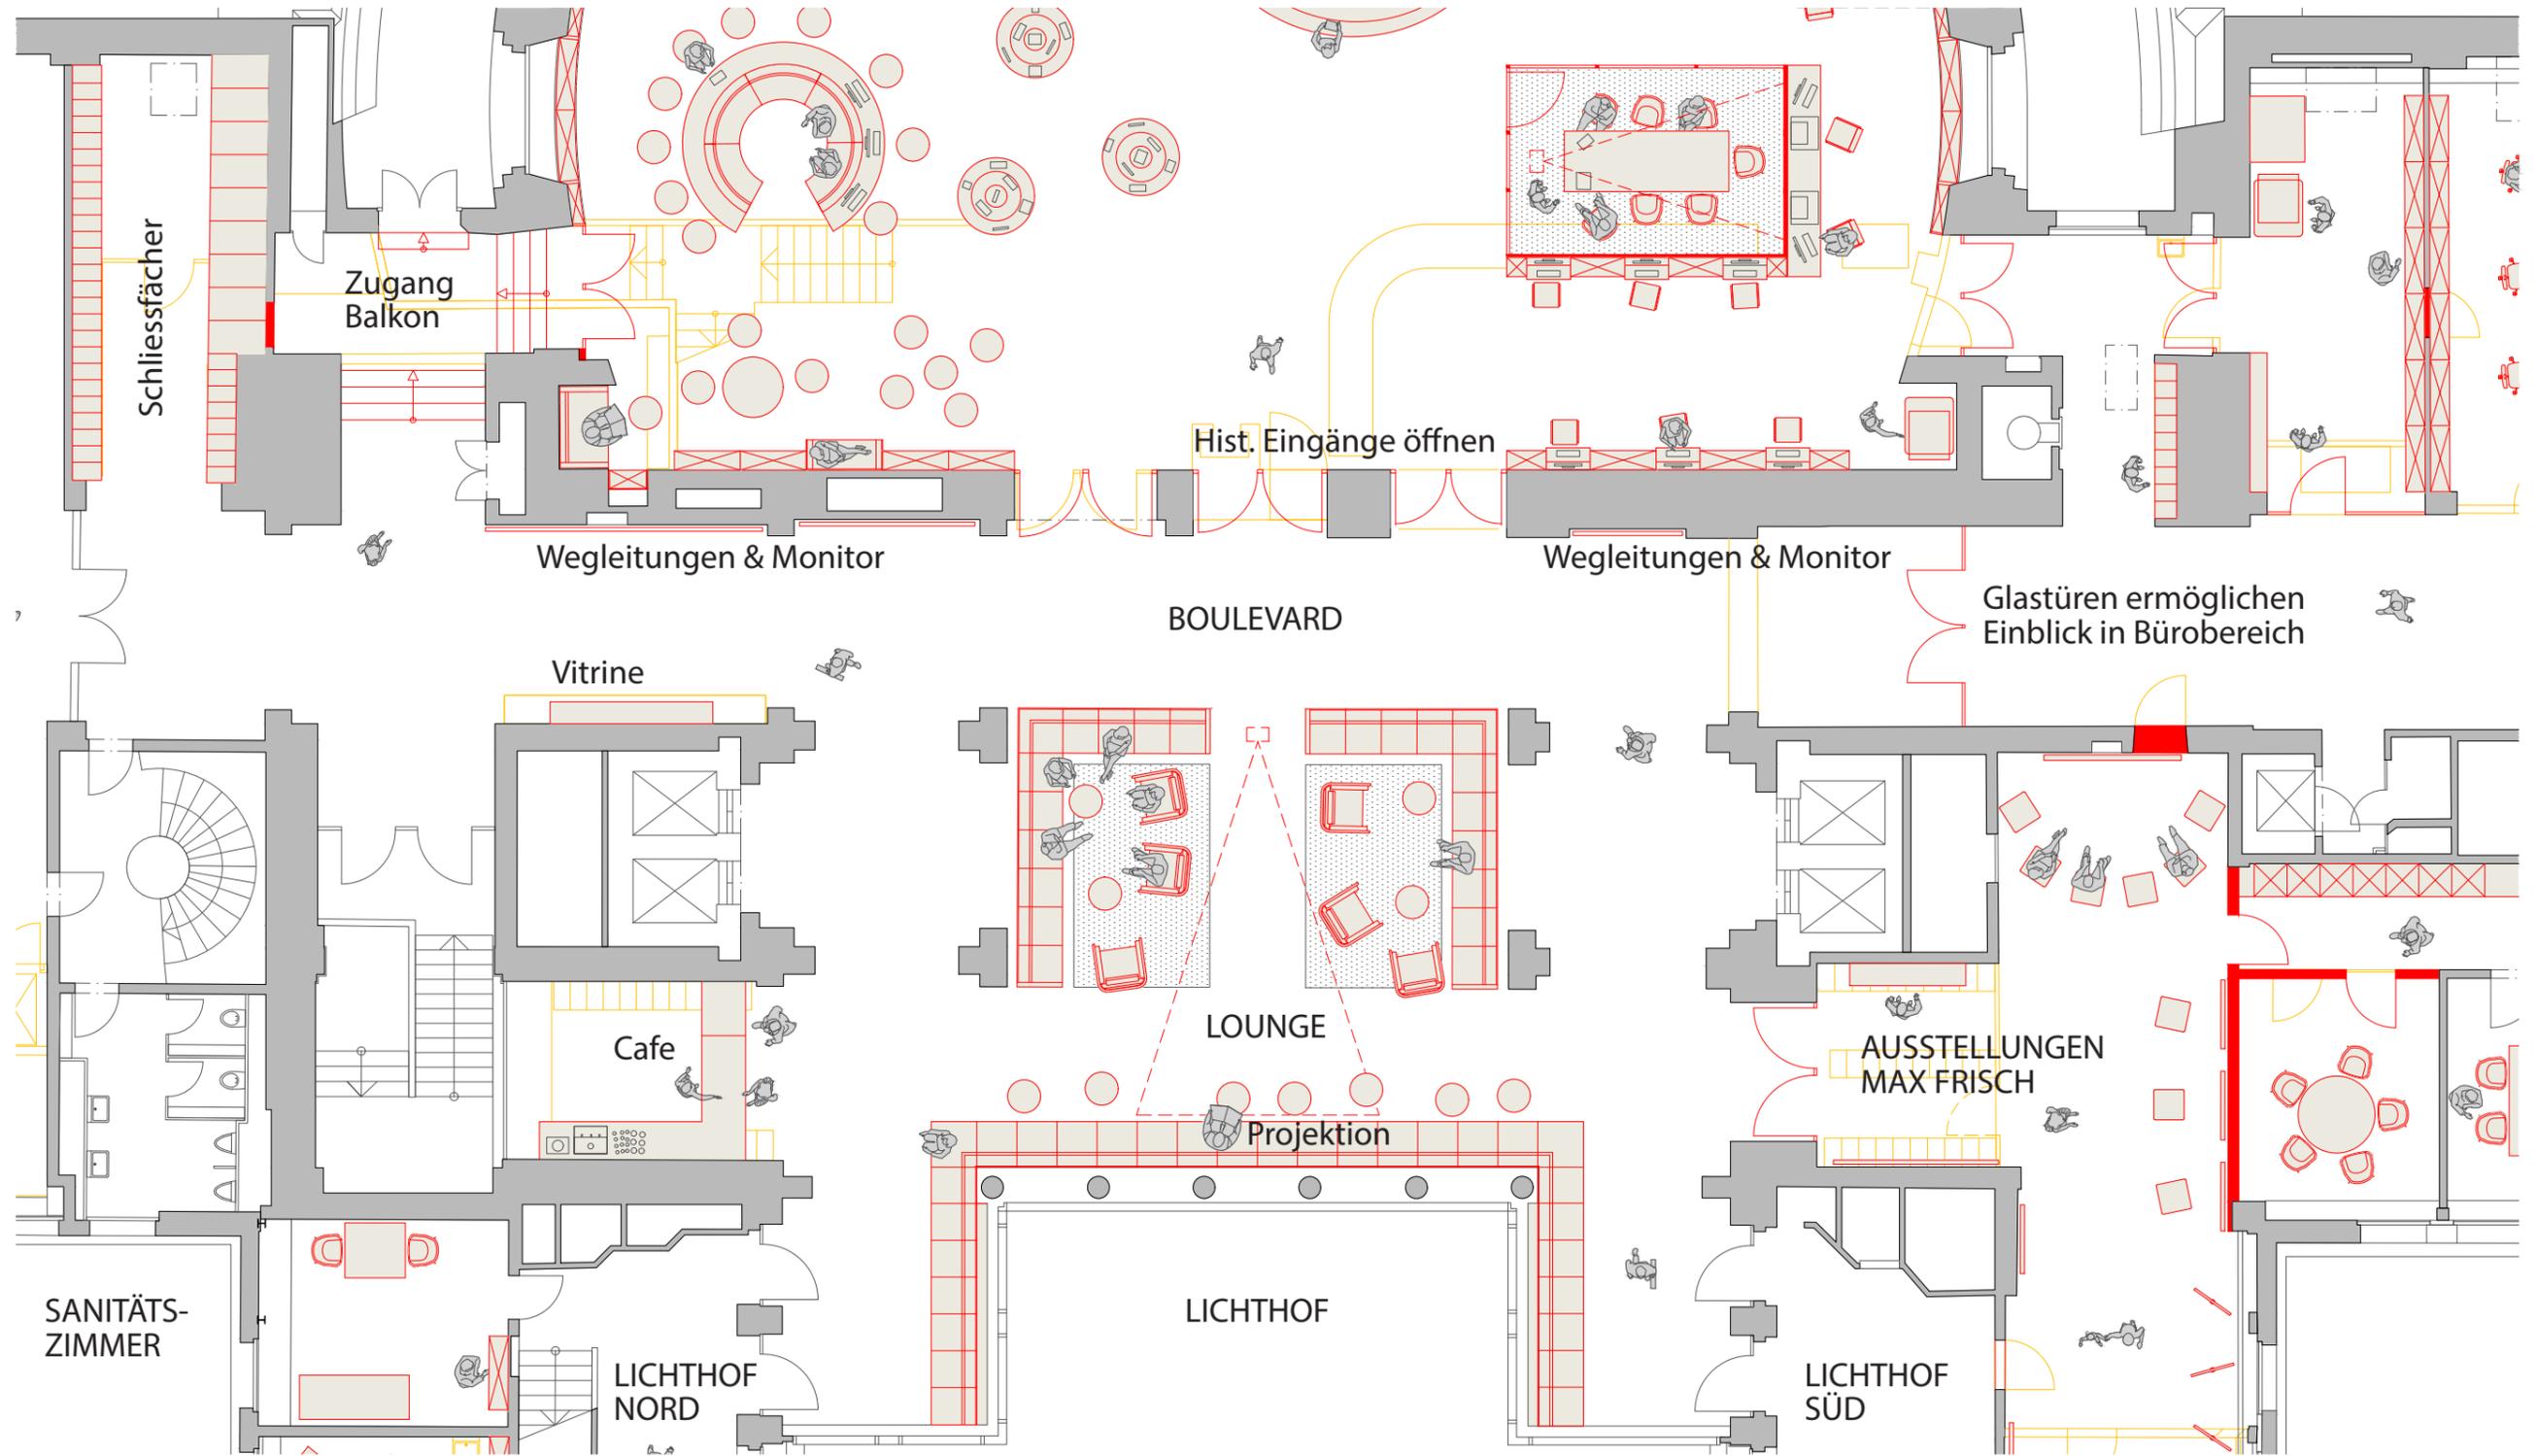


Massnahmen

G - BÜROLANDSCHAFT NordWest

32 Arbeitsplätze an Tischen & zusätzliche Ausweichräume  
Unterschiedliche Arbeitsplätze für unterschiedliche Anforderungen und Tätigkeiten  
Ausweichfläche für SAR-Bestände im Magazin SüdOst

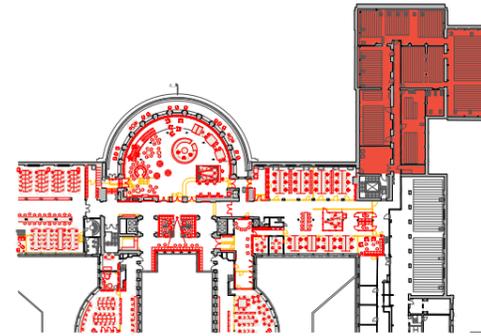


Ausweichfläche  
SAR-Bestände

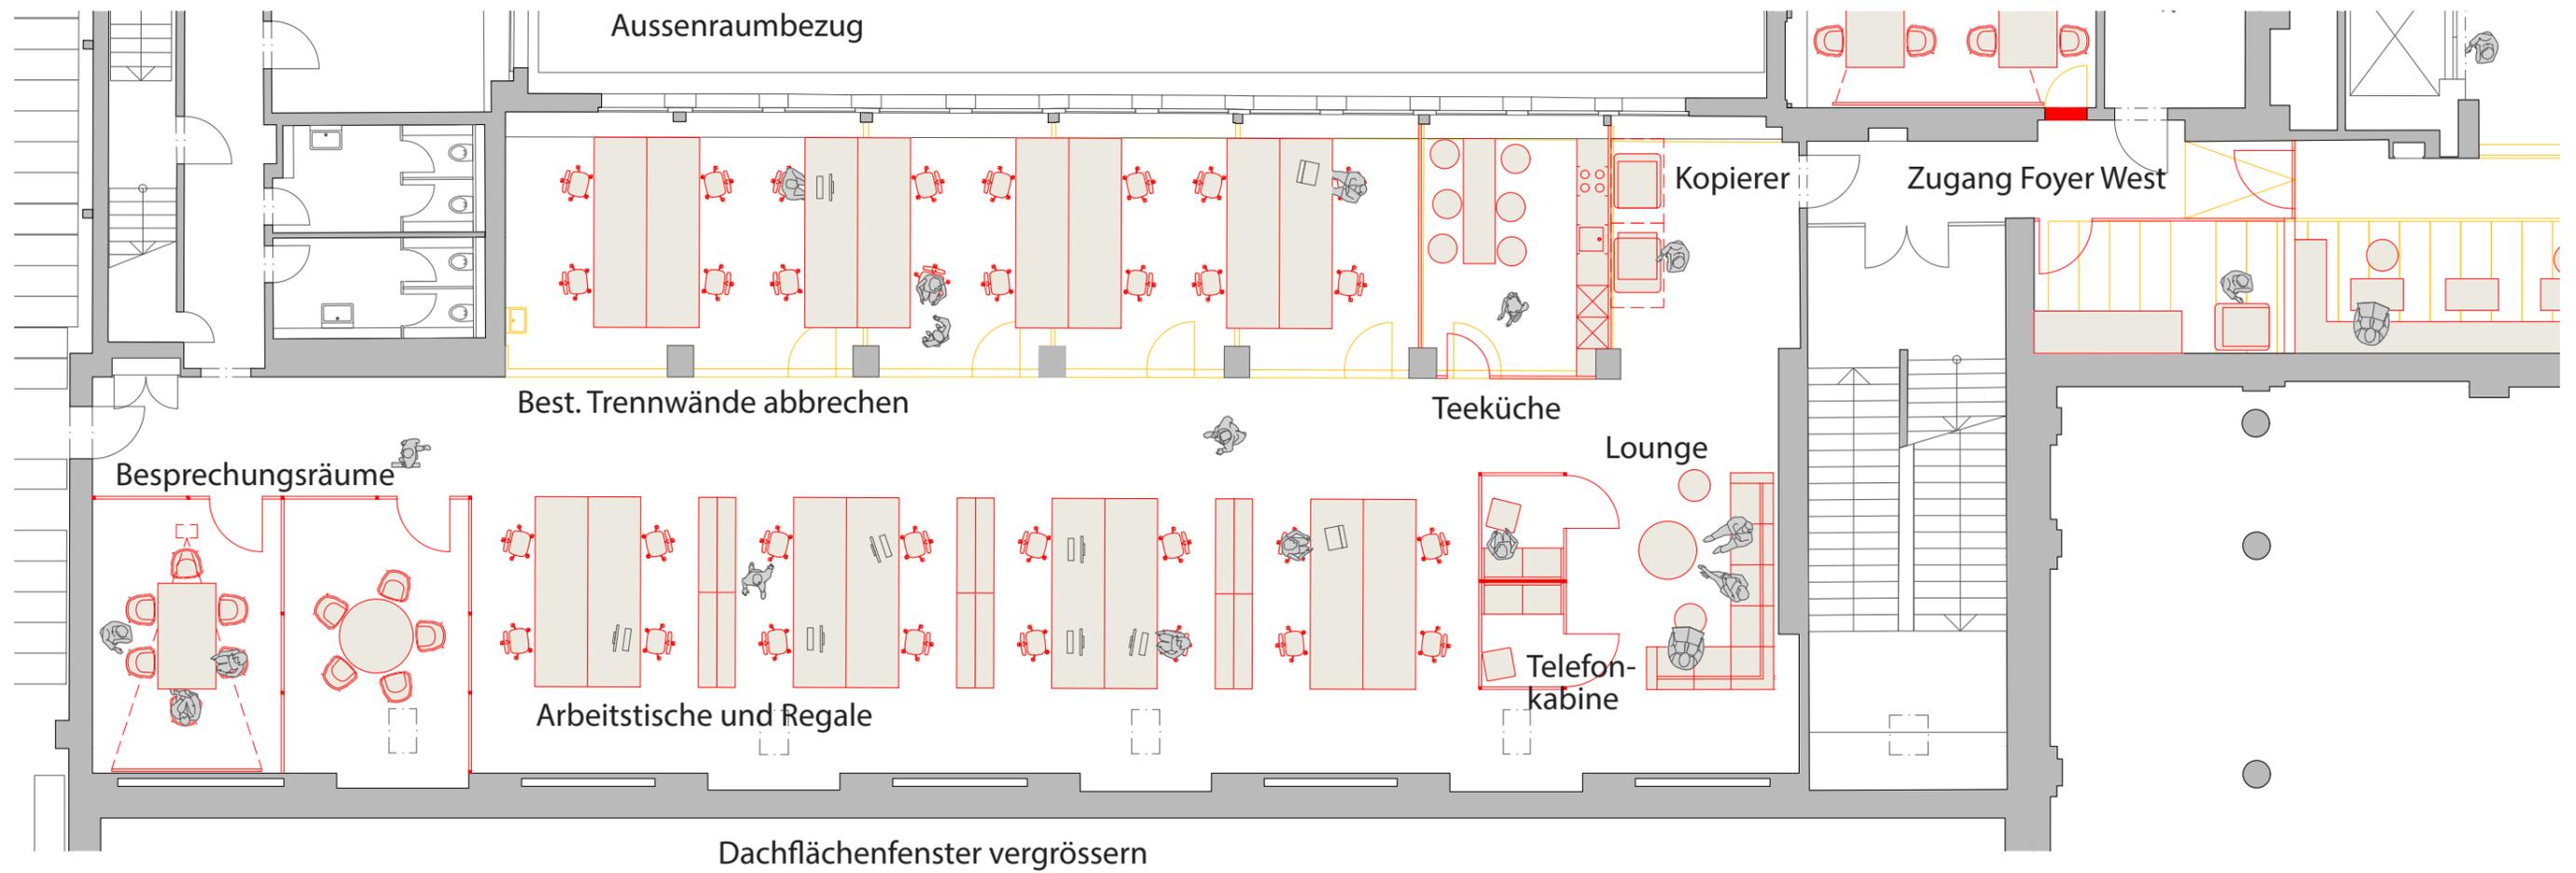

Referenzen Bürolandschaften

Massnahmen  
SICHTBARKEIT - LEUCHTURM

H-Geschoss wird zum Leuchtturm  
Blickfang bis ins Erdgeschoss

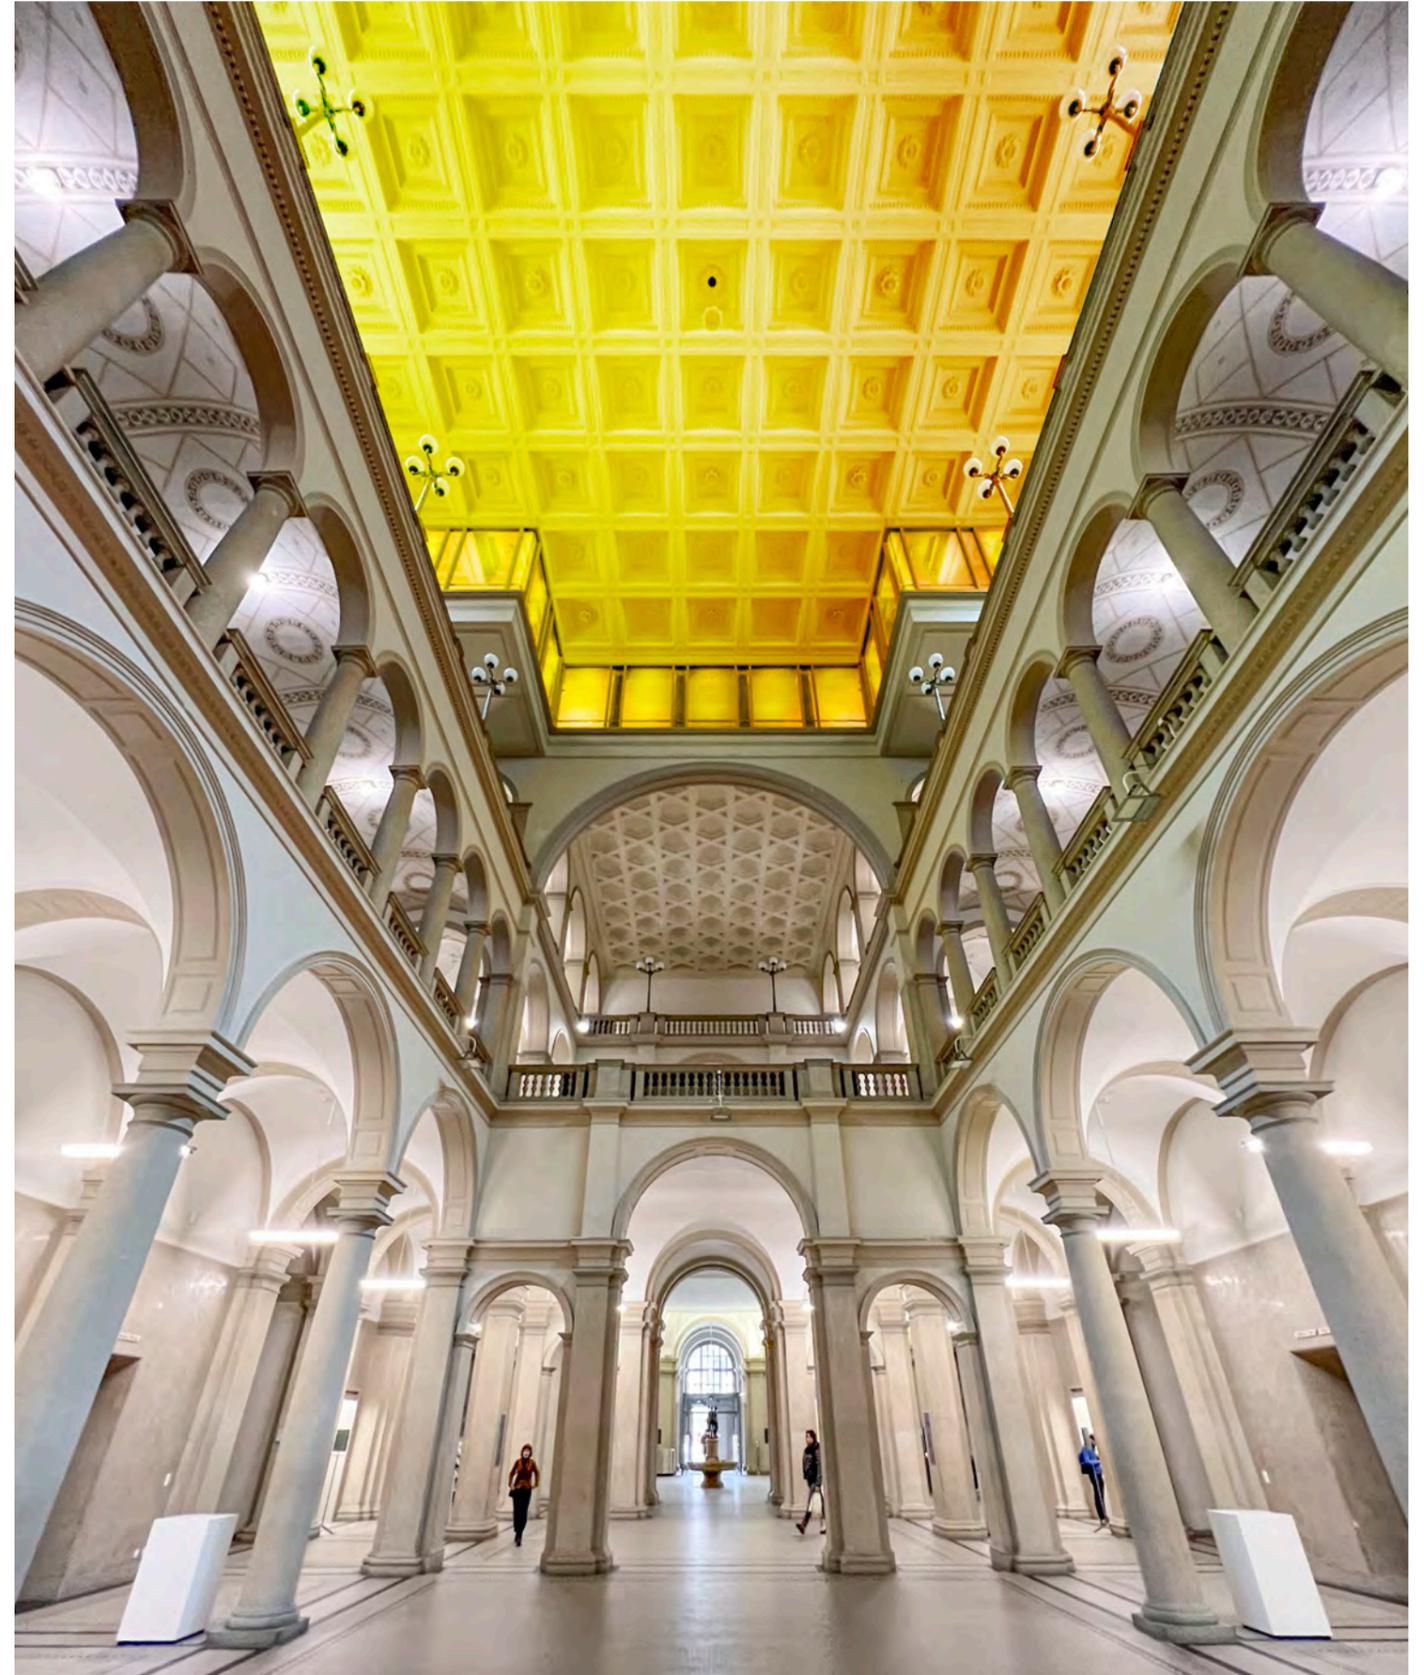

„Leuchtturm“ Bibliothek als Blickfang im Lichthof